

VIVIENDA 01





VIVIENDA 01

SUP TOTAL CONSTRUIDA

214,93

SUPERFICIE JARDÍN

119

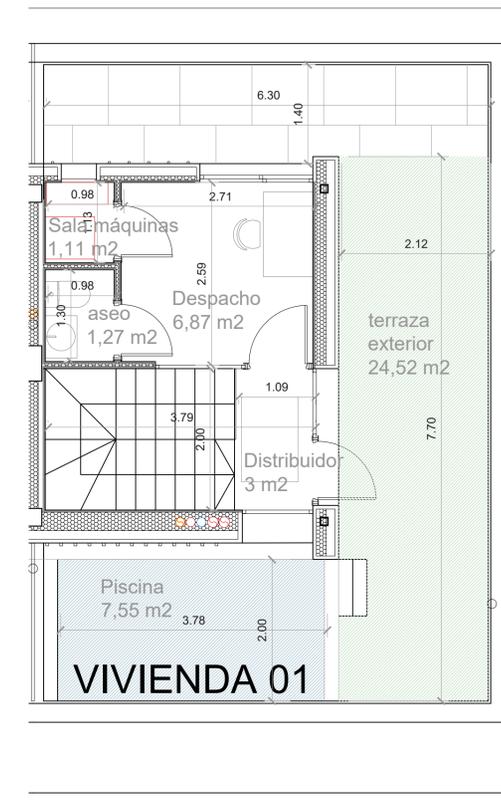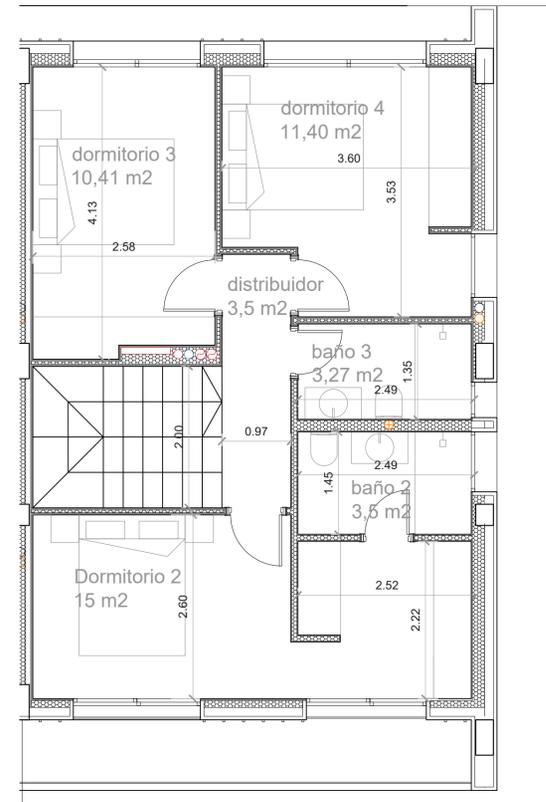

NOTAS:

Las superficies útiles y cotas interiores indicadas en el presente Proyecto Básico son orientativas, pudiendo variar durante el desarrollo del Proyecto de Ejecución. En el supuesto de discrepancias, omisiones o incoherencias con la documentación gráfica, deberá consultarse por escrito al arquitecto o ingeniero, de lo contrario se entenderá que la documentación aportada se comprende y resulta suficiente.

Los derechos inherentes a la Propiedad Intelectual de la documentación del Proyecto corresponden al Arquitecto o Ingeniero y podrán ser utilizados por una sola vez, única y exclusivamente, para la ubicación consignada. La ejecución de los trabajos ha de ajustarse, tanto por razones técnicas como estéticas, a los documentos elaborados. El proyecto no podrá ser modificado ni cedido sin el consentimiento expreso del Arquitecto o Ingeniero autor del mismo.

PROYECTO EJECUCIÓN
10 VIVIENDAS URBANIZACIÓN AZATA GOLF
ESTEPONA (MÁLAGA)

PROPIEDAD
AZATA PATRIMONIO S.L

ARQUITECTOS
INÉS PALLA CALVO
LUIS MUÑOZ RUIZ

TÍTULO PLANO
FICHAS

VIVIENDA 01

CÓDIGO	DISCIPLINA	NÚMERO
AR	DIM	01



ARQUITECTURA

ESCALA	FECHA I REV
1/65	FEBRERO 2024
ESCALA A1	ESCALA A3
	REV 00

INÉS PALLA CALVO
LUIS MUÑOZ RUIZ


AZATA PATRIMONIO S.L.

VIVIENDA 02

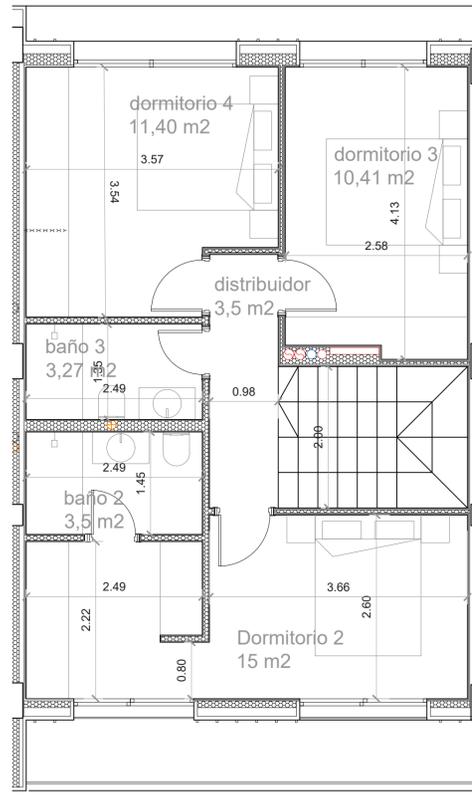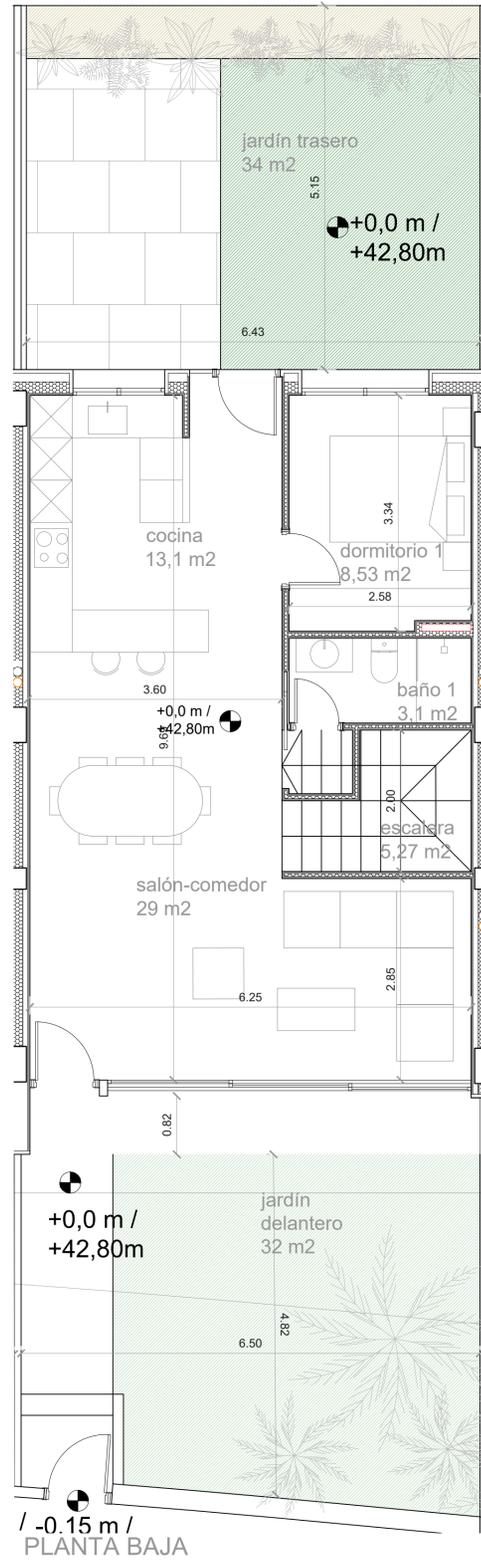

PLANTA PRIMERA

VIVIENDA 02
 SUP TOTAL CONSTRUIDA 214,93
 SUPERFICIE JARDÍN 66

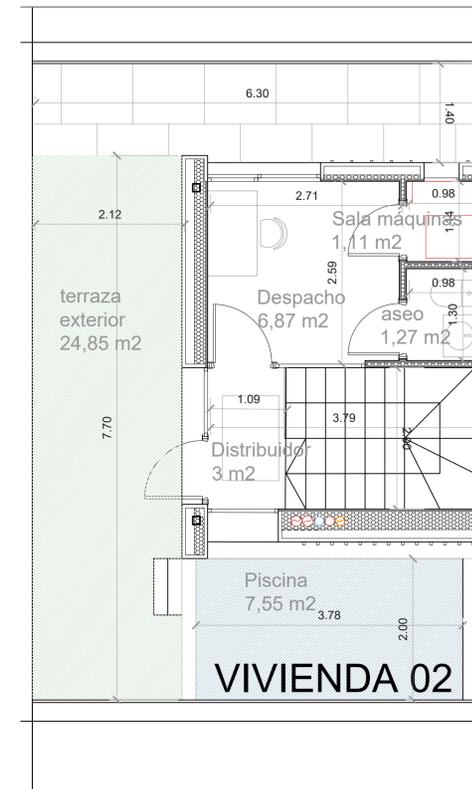

PLANTA SEGUNDA



NOTAS:
 Las superficies útiles y cotas interiores indicadas en el presente Proyecto Básico son orientativas, pudiendo variar durante el desarrollo del Proyecto de Ejecución.
 En el supuesto de discrepancias, omisiones o incoherencias con la documentación gráfica, deberá consultarse por escrito al arquitecto o ingeniero, de lo contrario se entenderá que la documentación aportada se comprende y resulta suficiente.

Los derechos inherentes a la Propiedad Intelectual de la documentación del Proyecto corresponden al Arquitecto o Ingeniero y podrán ser utilizados por una sola vez, única y exclusivamente, para la ubicación consignada. La ejecución de los trabajos ha de ajustarse, tanto por razones técnicas como estéticas, a los documentos elaborados. El proyecto no podrá ser modificado ni cedido sin el consentimiento expreso del Arquitecto o Ingeniero autor del mismo.

PROYECTO EJECUCIÓN
 10 VIVIENDAS URBANIZACIÓN AZATA GOLF
 ESTEPONA (MÁLAGA)

PROPIEDAD
 AZATA PATRIMONIO S.L

ARQUITECTOS
 INÉS PALLA CALVO
 LUIS MUÑOZ RUIZ

TÍTULO PLANO
 FICHAS
 VIVIENDA 02

CÓDIGO	DISCIPLINA	NÚMERO
AR	DIM	02


ARQUITECTURA

ESCALA	FECHA / REV
1/65 ESCALA A1	1/130 ESCALA A3 FEBRERO 2024 REV 00


INÉS PALLA CALVO
 LUIS MUÑOZ RUIZ

AZATA PATRIMONIO S.L.

VIVIENDA 03

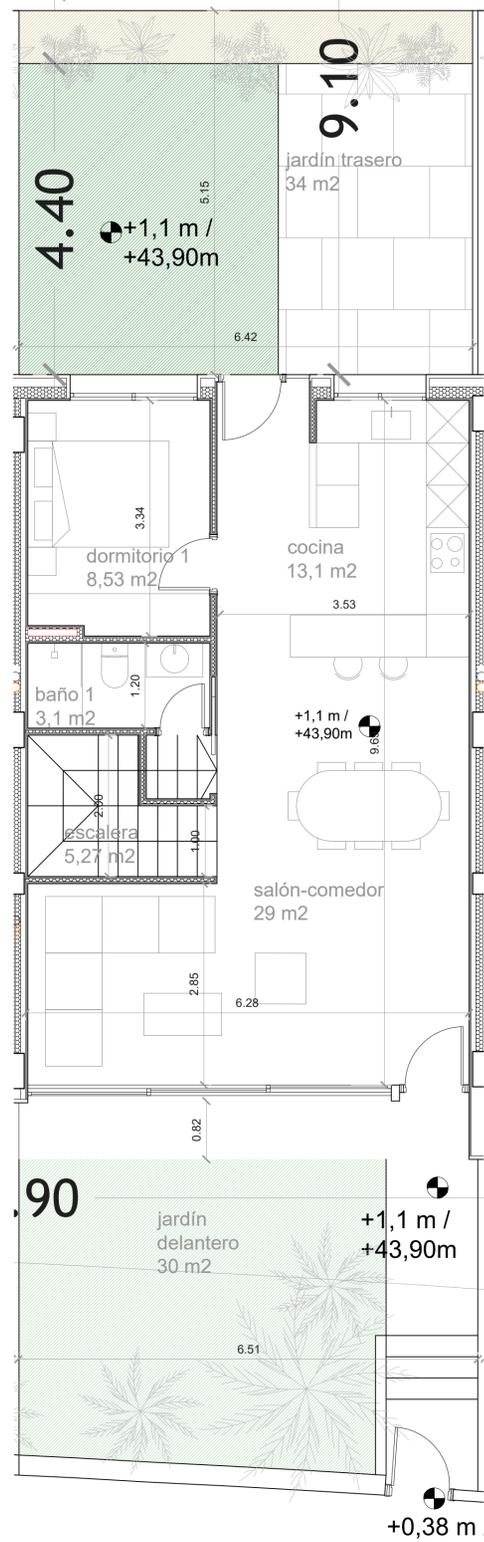


PLANTA BAJA

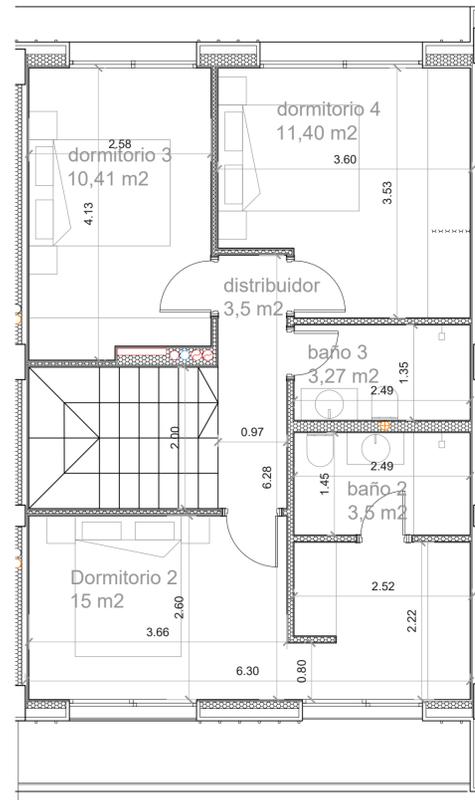

PLANTA PRIMERA

VIVIENDA 03
 SUP TOTAL CONSTRUIDA
 SUPERFICIE JARDÍN

214,93
 64

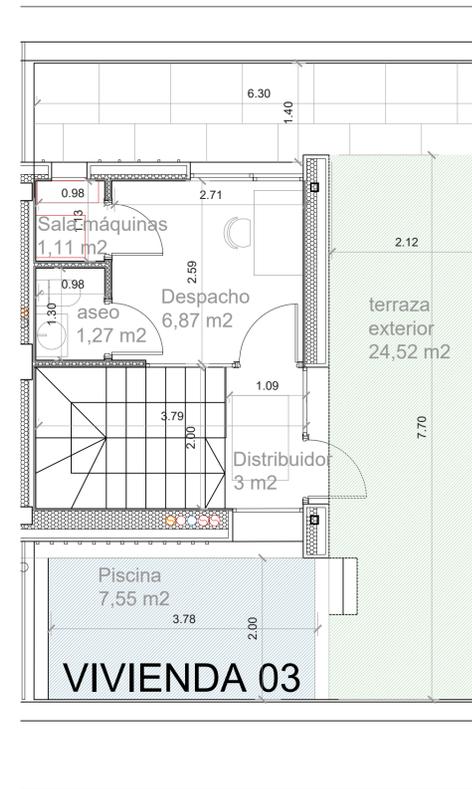

PLANTA SEGUNDA



NOTAS:
 Las superficies útiles y cotas interiores indicadas en el presente Proyecto Básico son orientativas, pudiendo variar durante el desarrollo del Proyecto de Ejecución.
 En el supuesto de discrepancias, omisiones o incoherencias con la documentación gráfica, deberá consultarse por escrito al arquitecto o ingeniero, de lo contrario se entenderá que la documentación aportada se comprende y resulta suficiente.
 Los derechos inherentes a la Propiedad Intelectual de la documentación del Proyecto corresponden al Arquitecto o Ingeniero y podrán ser utilizados por una sola vez, única y exclusivamente, para la ubicación consignada. La ejecución de los trabajos ha de ajustarse, tanto por razones técnicas como estéticas, a los documentos elaborados. El proyecto no podrá ser modificado ni cedido sin el consentimiento expreso del Arquitecto o Ingeniero autor del mismo.

PROYECTO EJECUCIÓN
 10 VIVIENDAS URBANIZACIÓN AZATA GOLF
 ESTEPONA (MÁLAGA)

PROPIEDAD
 AZATA PATRIMONIO S.L

ARQUITECTOS
 INÉS PALLA CALVO
 LUIS MUÑIZ RUIZ

TITULO PLANO
 FICHAS
 VIVIENDA 03

CÓDIGO	DISCIPLINA	NÚMERO
AR	DIM	03


ARQUITECTURA

ESCALA	FECHA I REV
1/65	FEBRERO 2024
ESCALA A1	REV 00


INÉS PALLA CALVO
 LUIS MUÑIZ RUIZ

AZATA PATRIMONIO S.L.


VIVIENDA 04

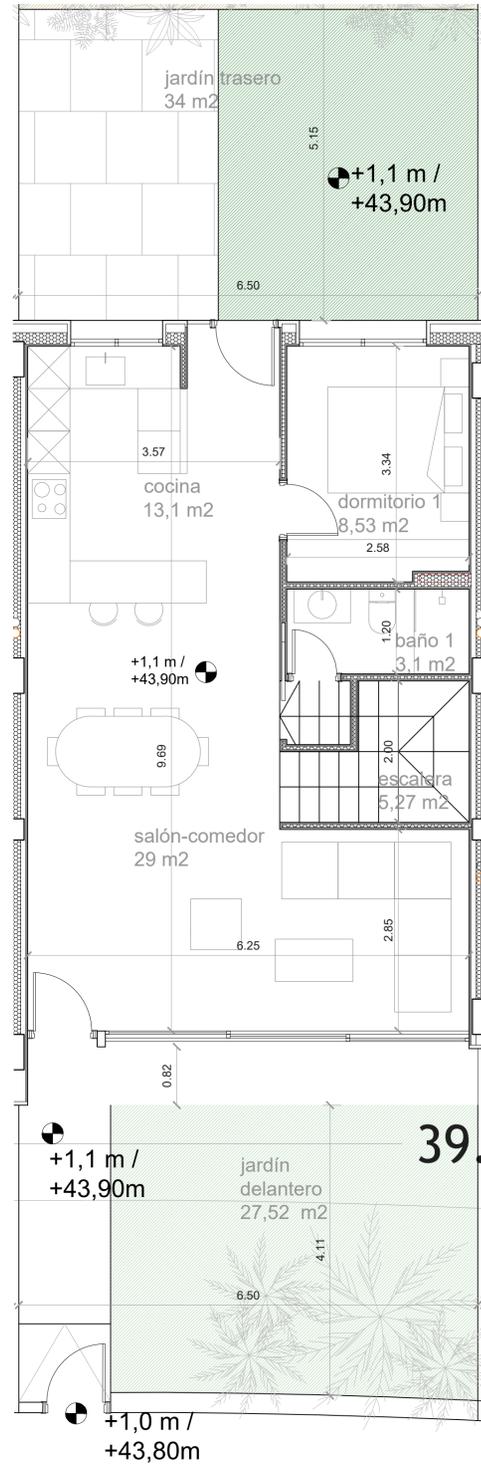

PLANTA BAJA

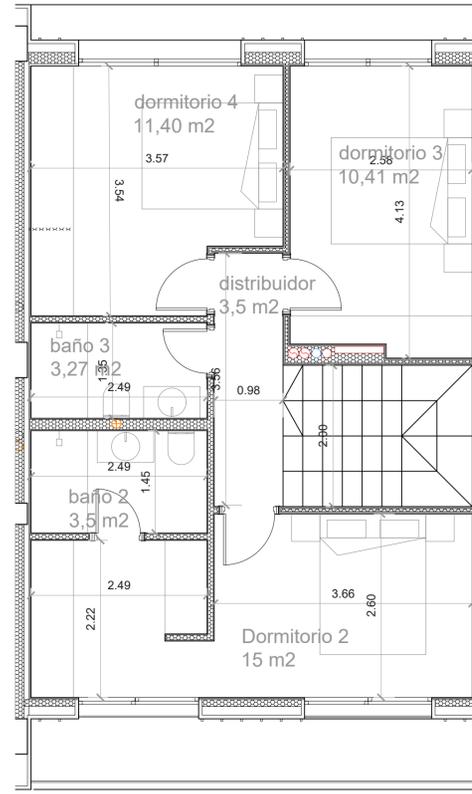

PLANTA PRIMERA

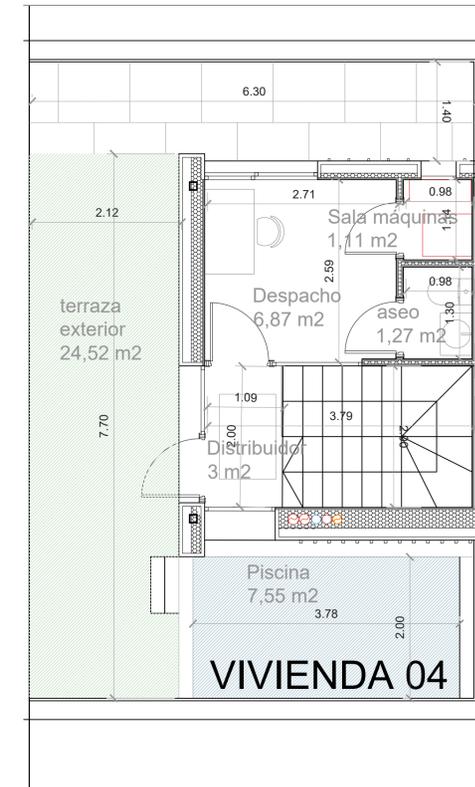

PLANTA SEGUNDA

VIVIENDA 04
 SUP TOTAL CONSTRUIDA 214,93
 SUPERFICIE JARDÍN 61,52



NOTAS:
 Las superficies útiles y cotas interiores indicadas en el presente Proyecto Básico son orientativas, pudiendo variar durante el desarrollo del Proyecto de Ejecución.
 En el supuesto de discrepancias, omisiones o incoherencias con la documentación gráfica, deberá consultarse por escrito al arquitecto o ingeniero, de lo contrario se entenderá que la documentación aportada se comprende y resulta suficiente.

Los derechos inherentes a la Propiedad Intelectual de la documentación del Proyecto corresponden al Arquitecto o Ingeniero y podrán ser utilizados por una sola vez, única y exclusivamente, para la ubicación consignada. La ejecución de los trabajos ha de ajustarse, tanto por razones técnicas como estéticas, a los documentos elaborados. El proyecto no podrá ser modificado ni cedido sin el consentimiento expreso del Arquitecto o Ingeniero autor del mismo.

PROYECTO EJECUCIÓN
 10 VIVIENDAS URBANIZACIÓN AZATA GOLF
 ESTEPONA (MÁLAGA)

PROPIEDAD
 AZATA PATRIMONIO S.L

ARQUITECTOS
 INÉS PALLA CALVO
 LUIS MUÑOZ RUIZ

TÍTULO PLANO
 FICHAS


VIVIENDA 04
 CÓDIGO AR DISCIPLINA DIM NÚMERO 04

ARQUITECTURA


ESCALA 1/65 ESCALA A1	1/130 ESCALA A3	FECHA I REV FEBRERO 2024 REV 00
-----------------------------	--------------------	---------------------------------------

INÉS PALLA CALVO
 LUIS MUÑOZ RUIZ
 AZATA PATRIMONIO S.L.


VIVIENDA 05

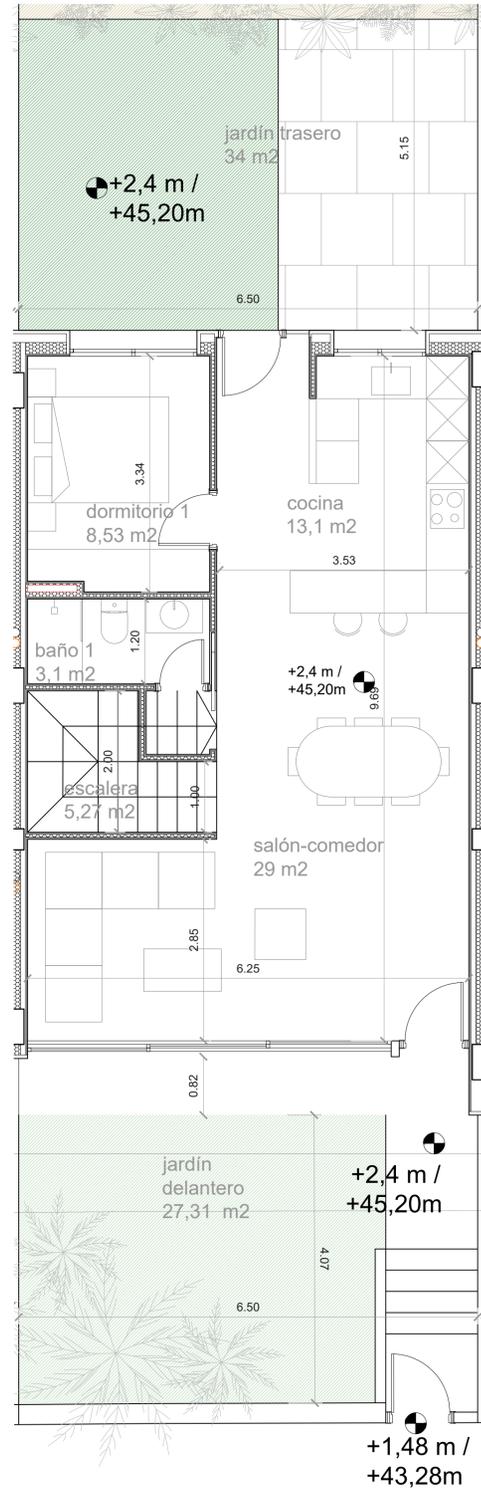

PLANTA BAJA

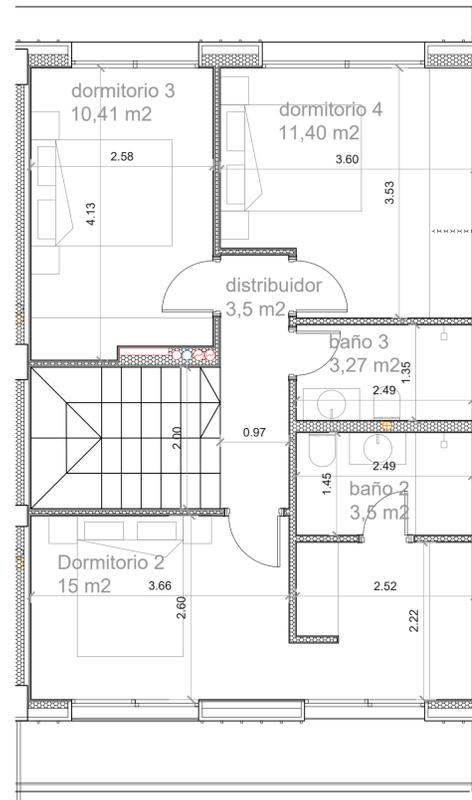

PLANTA PRIMERA

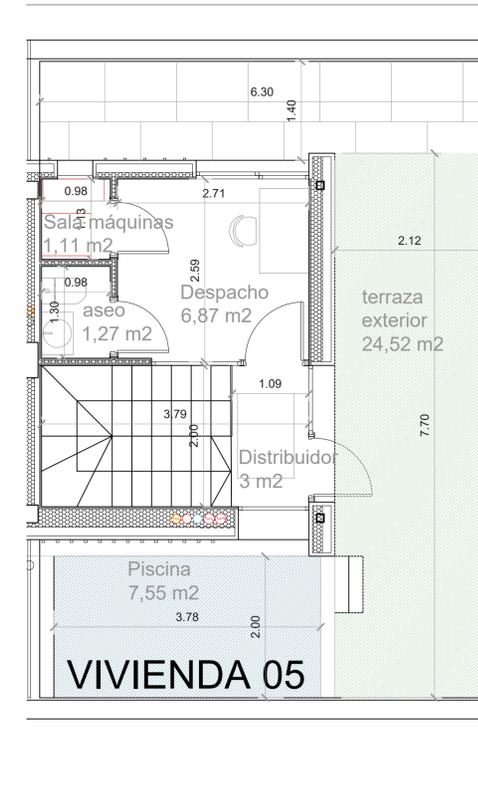

PLANTA SEGUNDA

VIVIENDA 05
 SUP TOTAL CONSTRUIDA 214,93
 SUPERFICIE JARDÍN 61,31



NOTAS:
 Las superficies útiles y cotas interiores indicadas en el presente Proyecto Básico son orientativas, pudiendo variar durante el desarrollo del Proyecto de Ejecución.
 En el supuesto de discrepancias, omisiones o incoherencias con la documentación gráfica, deberá consultarse por escrito al arquitecto o ingeniero, de lo contrario se entenderá que la documentación aportada se comprende y resulta suficiente.
 Los derechos inherentes a la Propiedad Intelectual de la documentación del Proyecto corresponden al Arquitecto o Ingeniero y podrán ser utilizados por una sola vez, única y exclusivamente, para la ubicación consignada. La ejecución de los trabajos ha de ajustarse, tanto por razones técnicas como estéticas, a los documentos elaborados. El proyecto no podrá ser modificado ni cedido sin el consentimiento expreso del Arquitecto o Ingeniero autor del mismo.

PROYECTO EJECUCIÓN
 10 VIVIENDAS URBANIZACIÓN AZATA GOLF
 ESTEPONA (MÁLAGA)

PROPIEDAD
 AZATA PATRIMONIO S.L

ARQUITECTOS
 INÉS PALLA CALVO
 LUIS MUÑIZ RUIZ

TITULO PLANO
 FICHAS
 VIVIENDA 05

CÓDIGO	DISCIPLINA	NÚMERO
AR	DIM	05


ARQUITECTURA

ESCALA	FECHA I REV
1/65	FEBRERO 2024
ESCALA A1	REV 00


INÉS PALLA CALVO
 LUIS MUÑIZ RUIZ

AZATA PATRIMONIO S.L.


VIVIENDA 06

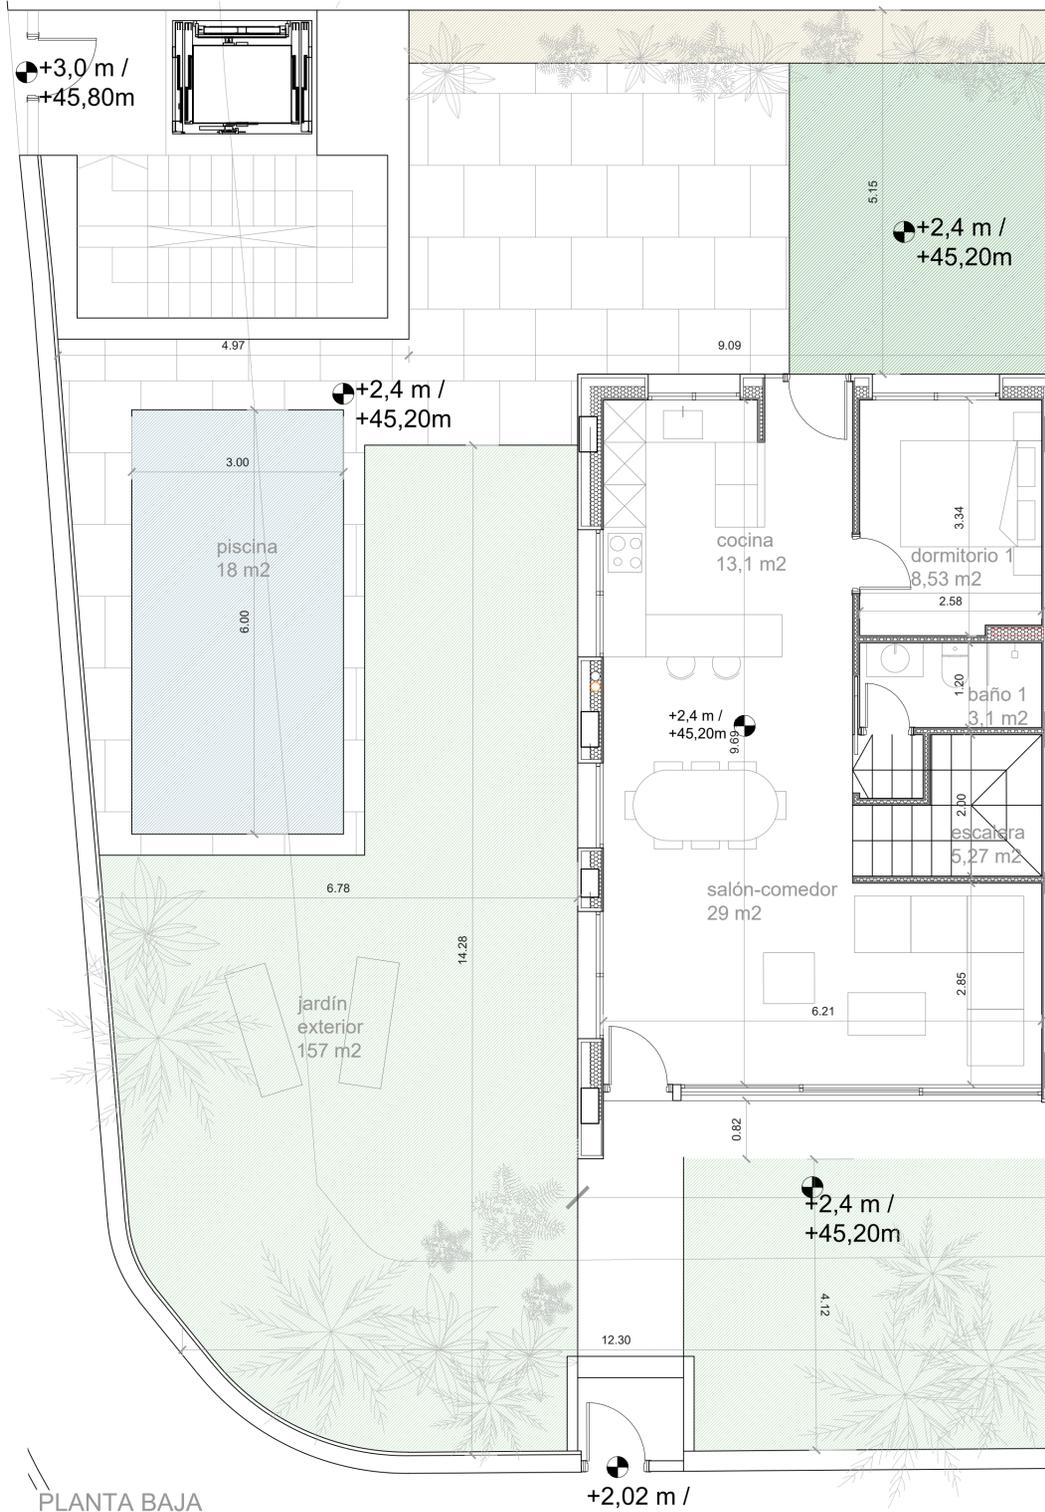

PLANTA BAJA

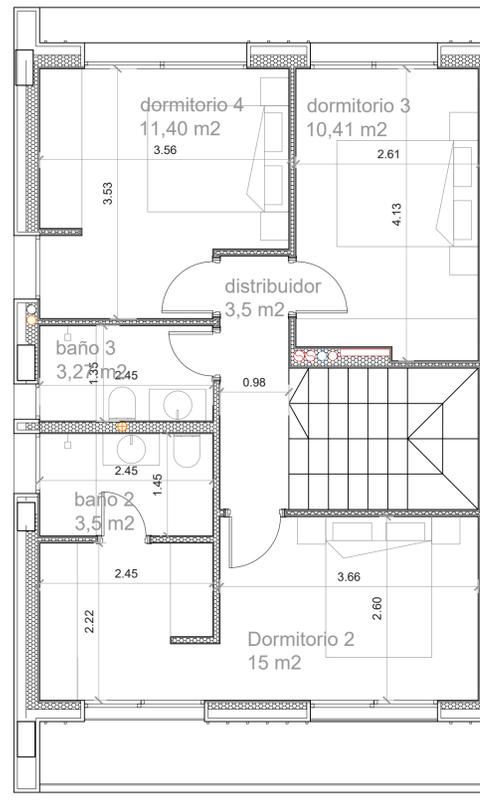

PLANTA PRIMERA

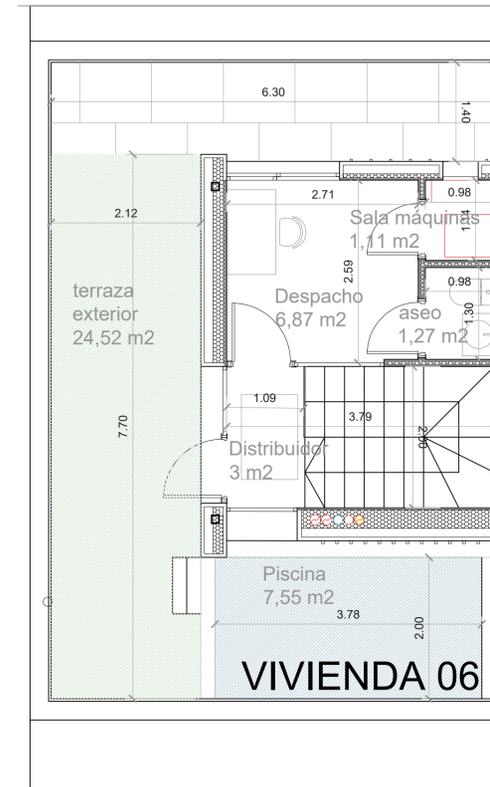

PLANTA SEGUNDA

VIVIENDA 06
 SUP TOTAL CONSTRUIDA 214,93
 SUPERFICIE JARDÍN 157



NOTAS:
 Las superficies útiles y cotas interiores indicadas en el presente Proyecto Básico son orientativas, pudiendo variar durante el desarrollo del Proyecto de Ejecución.
 En el supuesto de discrepancias, omisiones o incoherencias con la documentación gráfica, deberá consultarse por escrito al arquitecto o ingeniero, de lo contrario se entenderá que la documentación aportada se comprende y resulta suficiente.
 Los derechos inherentes a la Propiedad Intelectual de la documentación del Proyecto corresponden al Arquitecto o Ingeniero y podrán ser utilizados por una sola vez, única y exclusivamente, para la ubicación consignada. La ejecución de los trabajos ha de ajustarse, tanto por razones técnicas como estéticas, a los documentos elaborados. El proyecto no podrá ser modificado ni cedido sin el consentimiento expreso del Arquitecto o Ingeniero autor del mismo.

PROYECTO EJECUCIÓN
 10 VIVIENDAS URBANIZACIÓN AZATA GOLF
 ESTEPONA (MÁLAGA)

PROPIEDAD
 AZATA PATRIMONIO S.L

ARQUITECTOS
 INÉS PALLA CALVO
 LUIS MUÑIZ RUIZ

TITULO PLANO
 FICHAS
 VIVIENDA 06

CODIGO	DISCIPLINA	NUMERO
AR	DIM	06


ARQUITECTURA

ESCALA	FECHA I REV
1/65	FEBRERO 2024
ESCALA A1	REV 00


INÉS PALLA CALVO
 LUIS MUÑIZ RUIZ

AZATA PATRIMONIO S.L.

VIVIENDA 07

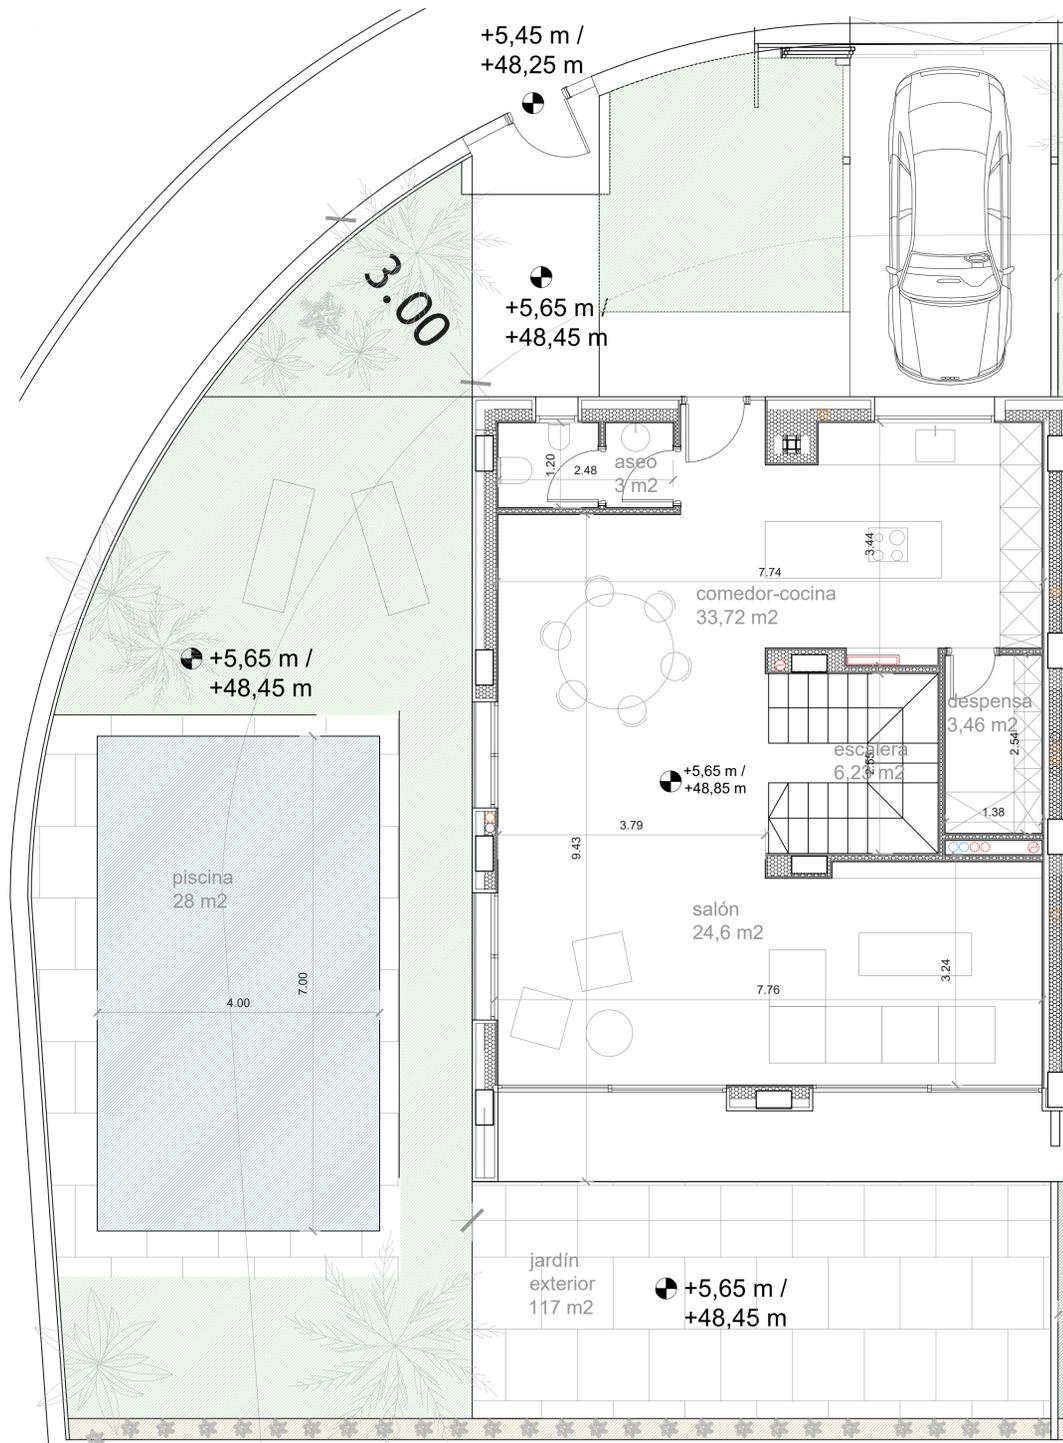

PLANTA BAJA

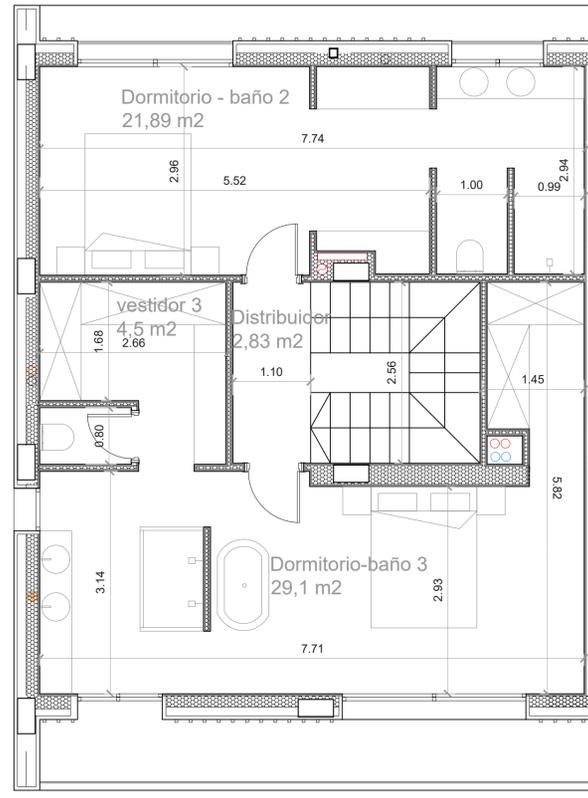

PLANTA PRIMERA



PLANTA SEGUNDA

VIVIENDA 07
 SUP TOTAL CONSTRUIDA 266,23
 SUPERFICIE JARDÍN 117



NOTAS:
 Las superficies útiles y cotas interiores indicadas en el presente Proyecto Básico son orientativas, pudiendo variar durante el desarrollo del Proyecto de Ejecución.
 En el supuesto de discrepancias, omisiones o incoherencias con la documentación gráfica, deberá consultarse por escrito al arquitecto o ingeniero, de lo contrario se entenderá que la documentación aportada se comprende y resulta suficiente.

Los derechos inherentes a la Propiedad Intelectual de la documentación del Proyecto corresponden al Arquitecto o Ingeniero y podrán ser utilizados por una sola vez, única y exclusivamente, para la ubicación consignada. La ejecución de los trabajos ha de ajustarse, tanto por razones técnicas como estéticas, a los documentos elaborados. El proyecto no podrá ser modificado ni cedido sin el consentimiento expreso del Arquitecto o Ingeniero autor del mismo.

PROYECTO EJECUCIÓN
 10 VIVIENDAS URBANIZACIÓN AZATA GOLF
 ESTEPONA (MÁLAGA)

PROPIEDAD
 AZATA PATRIMONIO S.L

ARQUITECTOS
 INÉS PALLA CALVO
 LUIS MUÑIZ RUIZ

TÍTULO PLANO
 FICHAS
 VIVIENDA 07

CÓDIGO	DISCIPLINA	NÚMERO
AR	DIM	07

ARQUITECTURA

ESCALA	FECHA I REV
1/65	FEBRERO 2024
ESCALA A1	ESCALA A3
	REV 00


INÉS PALLA CALVO
 LUIS MUÑIZ RUIZ

AZATA PATRIMONIO S.L.

VIVIENDA 08



PLANTA BAJA

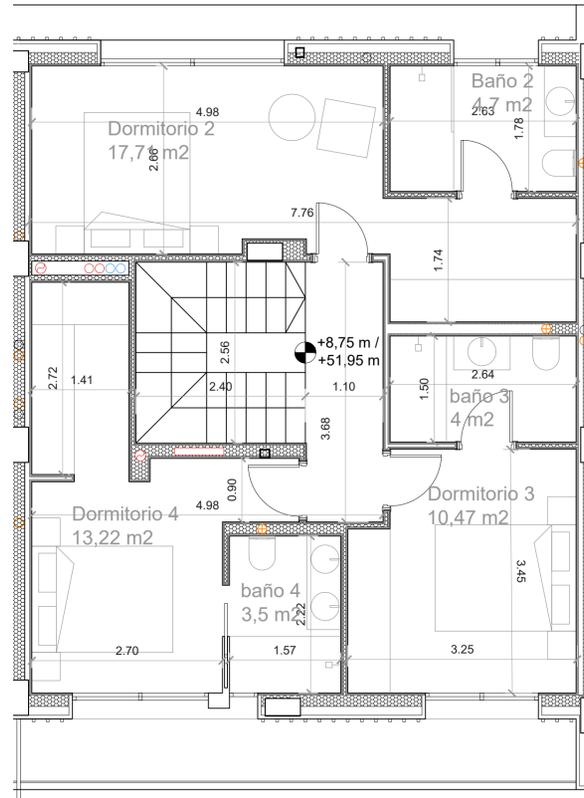

PLANTA PRIMERA



PLANTA SEGUNDA

VIVIENDA 08
 SUP TOTAL CONSTRUIDA 266,23
 SUPERFICIE JARDÍN 69,2



NOTAS:
 Las superficies útiles y cotas interiores indicadas en el presente Proyecto Básico son orientativas, pudiendo variar durante el desarrollo del Proyecto de Ejecución.
 En el supuesto de discrepancias, omisiones o incoherencias con la documentación gráfica, deberá consultarse por escrito al arquitecto o ingeniero, de lo contrario se entenderá que la documentación aportada se comprende y resulta suficiente.

Los derechos inherentes a la Propiedad Intelectual de la documentación del Proyecto corresponden al Arquitecto o Ingeniero y podrán ser utilizados por una sola vez, única y exclusivamente, para la ubicación consignada. La ejecución de los trabajos ha de ajustarse, tanto por razones técnicas como estéticas, a los documentos elaborados. El proyecto no podrá ser modificado ni cedido sin el consentimiento expreso del Arquitecto o Ingeniero autor del mismo.

PROYECTO EJECUCIÓN
 10 VIVIENDAS URBANIZACIÓN AZATA GOLF
 ESTEPONA (MÁLAGA)

PROPIEDAD
 AZATA PATRIMONIO S.L

ARQUITECTOS
 INÉS PALLA CALVO
 LUIS MUÑIZ RUIZ

TÍTULO PLANO
 FICHAS

VIVIENDA 08
 CÓDIGO AR DISCIPLINA DIM NÚMERO 08


ARQUITECTURA

ESCALA	FECHA I REV
1/65	FEBRERO 2024
ESCALA A1	REV 00


INÉS PALLA CALVO
 LUIS MUÑIZ RUIZ

AZATA PATRIMONIO S.L.

VIVIENDA 09

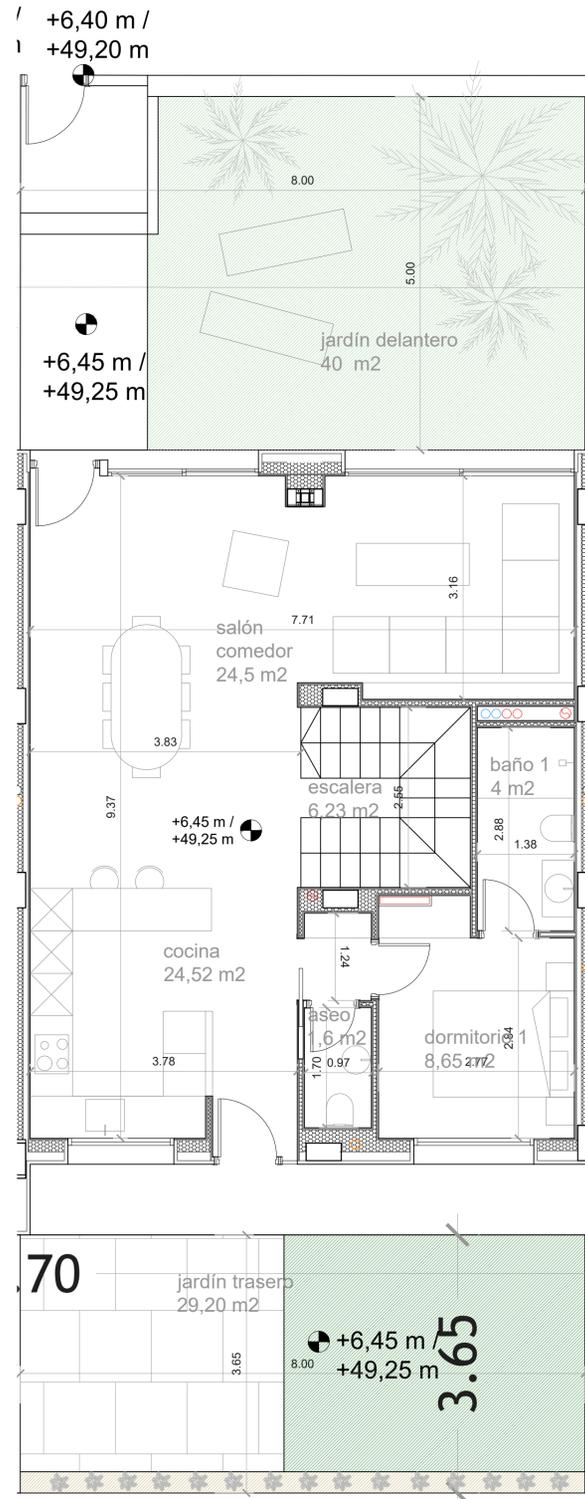

PLANTA BAJA

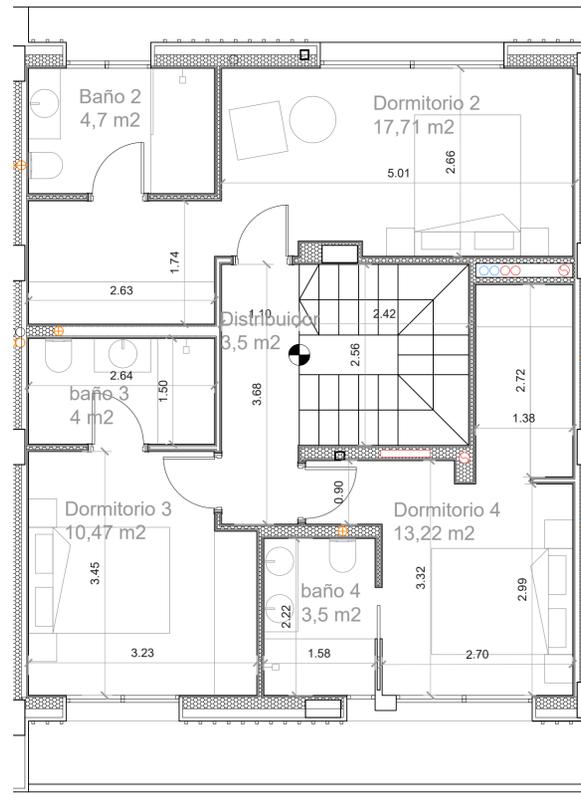

PLANTA PRIMERA



PLANTA SEGUNDA

VIVIENDA 09
 SUP TOTAL CONSTRUIDA 266,23
 SUPERFICIE JARDÍN 69,2



NOTAS:
 Las superficies útiles y cotas interiores indicadas en el presente Proyecto Básico son orientativas, pudiendo variar durante el desarrollo del Proyecto de Ejecución.
 En el supuesto de discrepancias, omisiones o incoherencias con la documentación gráfica, deberá consultarse por escrito al arquitecto o ingeniero, de lo contrario se entenderá que la documentación aportada se comprende y resulta suficiente.

Los derechos inherentes a la Propiedad Intelectual de la documentación del Proyecto corresponden al Arquitecto o Ingeniero y podrán ser utilizados por una sola vez, única y exclusivamente, para la ubicación consignada. La ejecución de los trabajos ha de ajustarse, tanto por razones técnicas como estéticas, a los documentos elaborados. El proyecto no podrá ser modificado ni cedido sin el consentimiento expreso del Arquitecto o Ingeniero autor del mismo.

PROYECTO EJECUCIÓN
 10 VIVIENDAS URBANIZACIÓN AZATA GOLF
 ESTEPONA (MÁLAGA)

PROPIEDAD
 AZATA PATRIMONIO S.L

ARQUITECTOS
 INÉS PALLA CALVO
 LUIS MUÑOZ RUIZ

TÍTULO PLANO

FICHAS

VIVIENDA 09

CÓDIGO	DISCIPLINA	NÚMERO
AR	DIM	09

ARQUITECTURA

ESCALA	FECHA I REV
1/65	FEBRERO 2024
ESCALA A1	ESCALA A3
	REV 00

INÉS PALLA CALVO
 LUIS MUÑOZ RUIZ



AZATA PATRIMONIO S.L.

VIVIENDA 10

VIVIENDA 10
 SUP TOTAL CONSTRUIDA 266,23
 SUPERFICIE JARDÍN 156



NOTAS:
 Las superficies útiles y cotas interiores indicadas en el presente Proyecto Básico son orientativas, pudiendo variar durante el desarrollo del Proyecto de Ejecución.
 En el supuesto de discrepancias, omisiones o incoherencias con la documentación gráfica, deberá consultarse por escrito al arquitecto o ingeniero, de lo contrario se entenderá que la documentación aportada se comprende y resulta suficiente.
 Los derechos inherentes a la Propiedad Intelectual de la documentación del Proyecto corresponden al Arquitecto o Ingeniero y podrán ser utilizados por una sola vez, única y exclusivamente, para la ubicación consignada. La ejecución de los trabajos ha de ajustarse, tanto por razones técnicas como estéticas, a los documentos elaborados. El proyecto no podrá ser modificado ni cedido sin el consentimiento expreso del Arquitecto o Ingeniero autor del mismo.

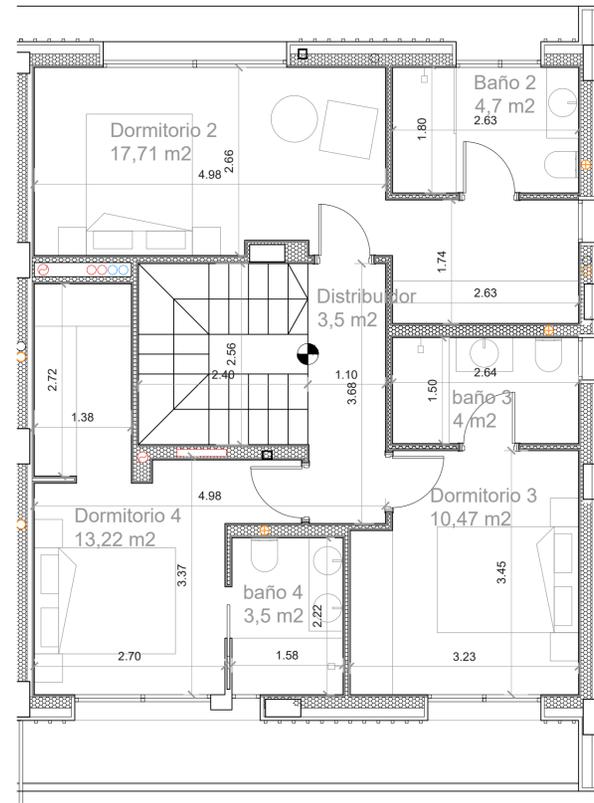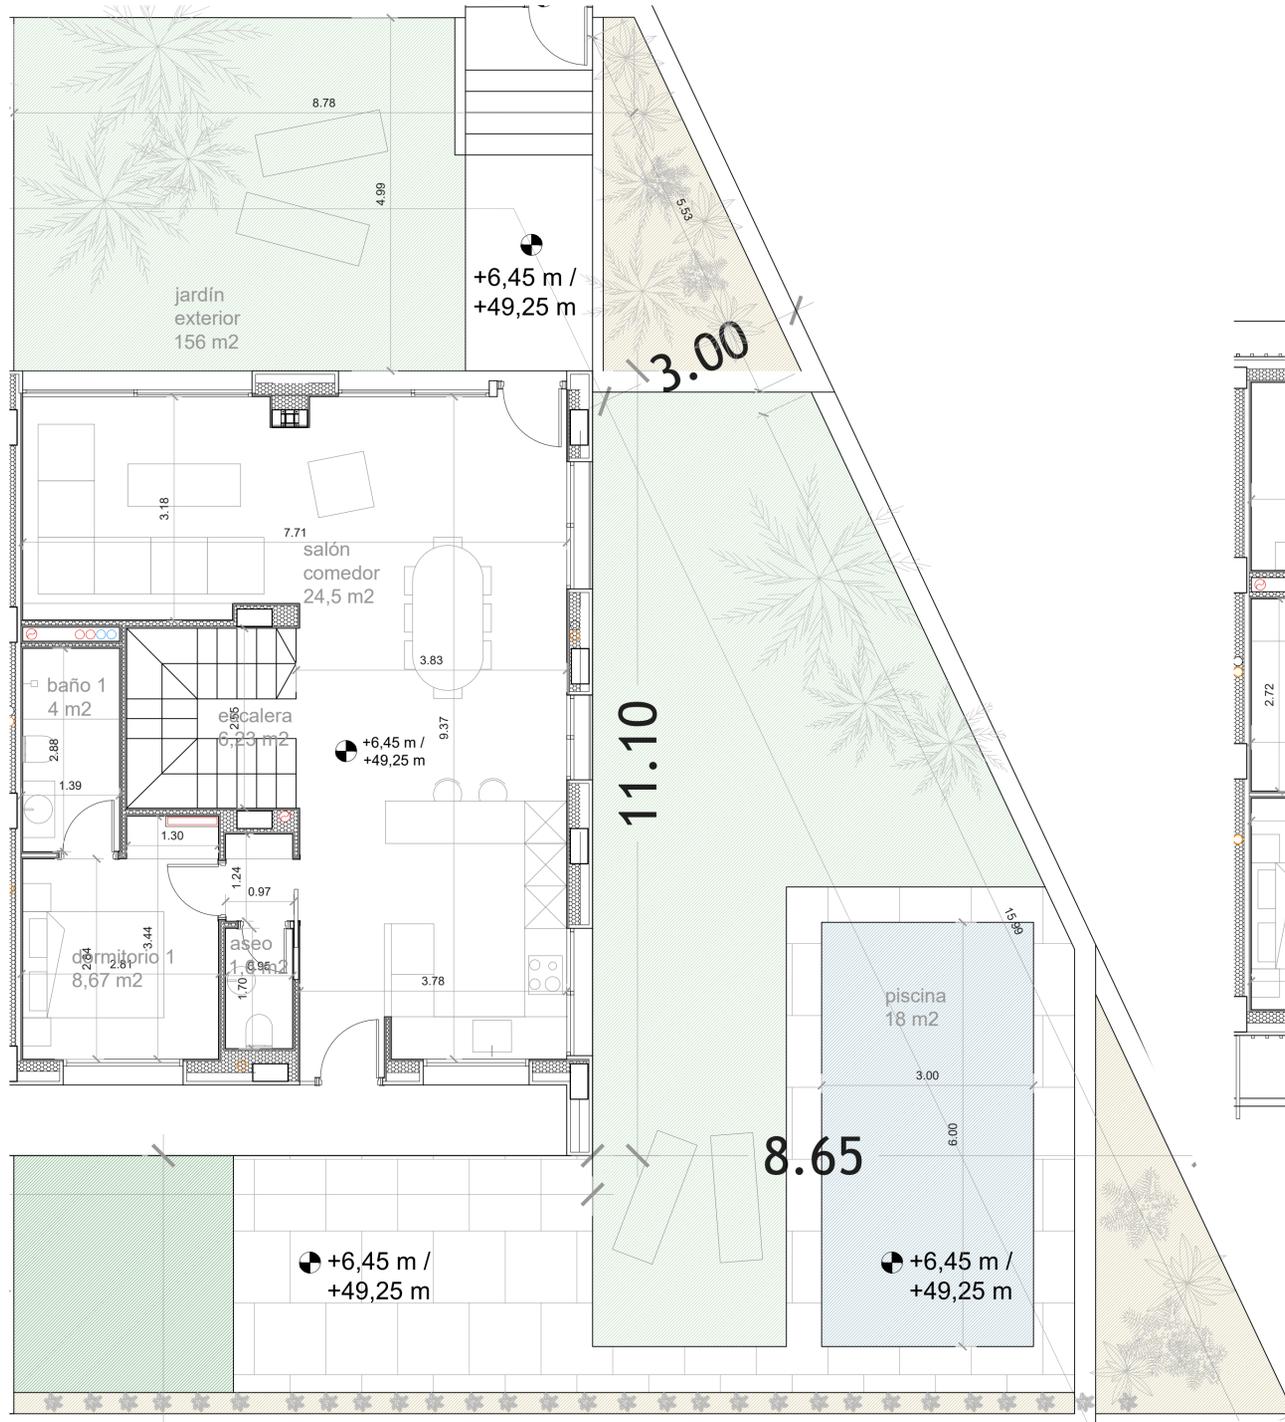

PLANTA BAJA

PLANTA PRIMERA

PLANTA SEGUNDA

PROYECTO EJECUCIÓN
 10 VIVIENDAS URBANIZACIÓN AZATA GOLF
 ESTEPONA (MÁLAGA)

PROPIEDAD
 AZATA PATRIMONIO S.L

ARQUITECTOS
 INÉS PALLA CALVO
 LUIS MUÑOZ RUIZ

TÍTULO PLANO
 FICHAS
 VIVIENDA 10
 ARQUITECTURA

CÓDIGO	DISCIPLINA	NÚMERO
AR	DIM	10

ARQUITECTURA		
ESCALA	FECHA I REV	
1/65	FEBRERO 2024	
ESCALA A1	ESCALA A3	REV 00